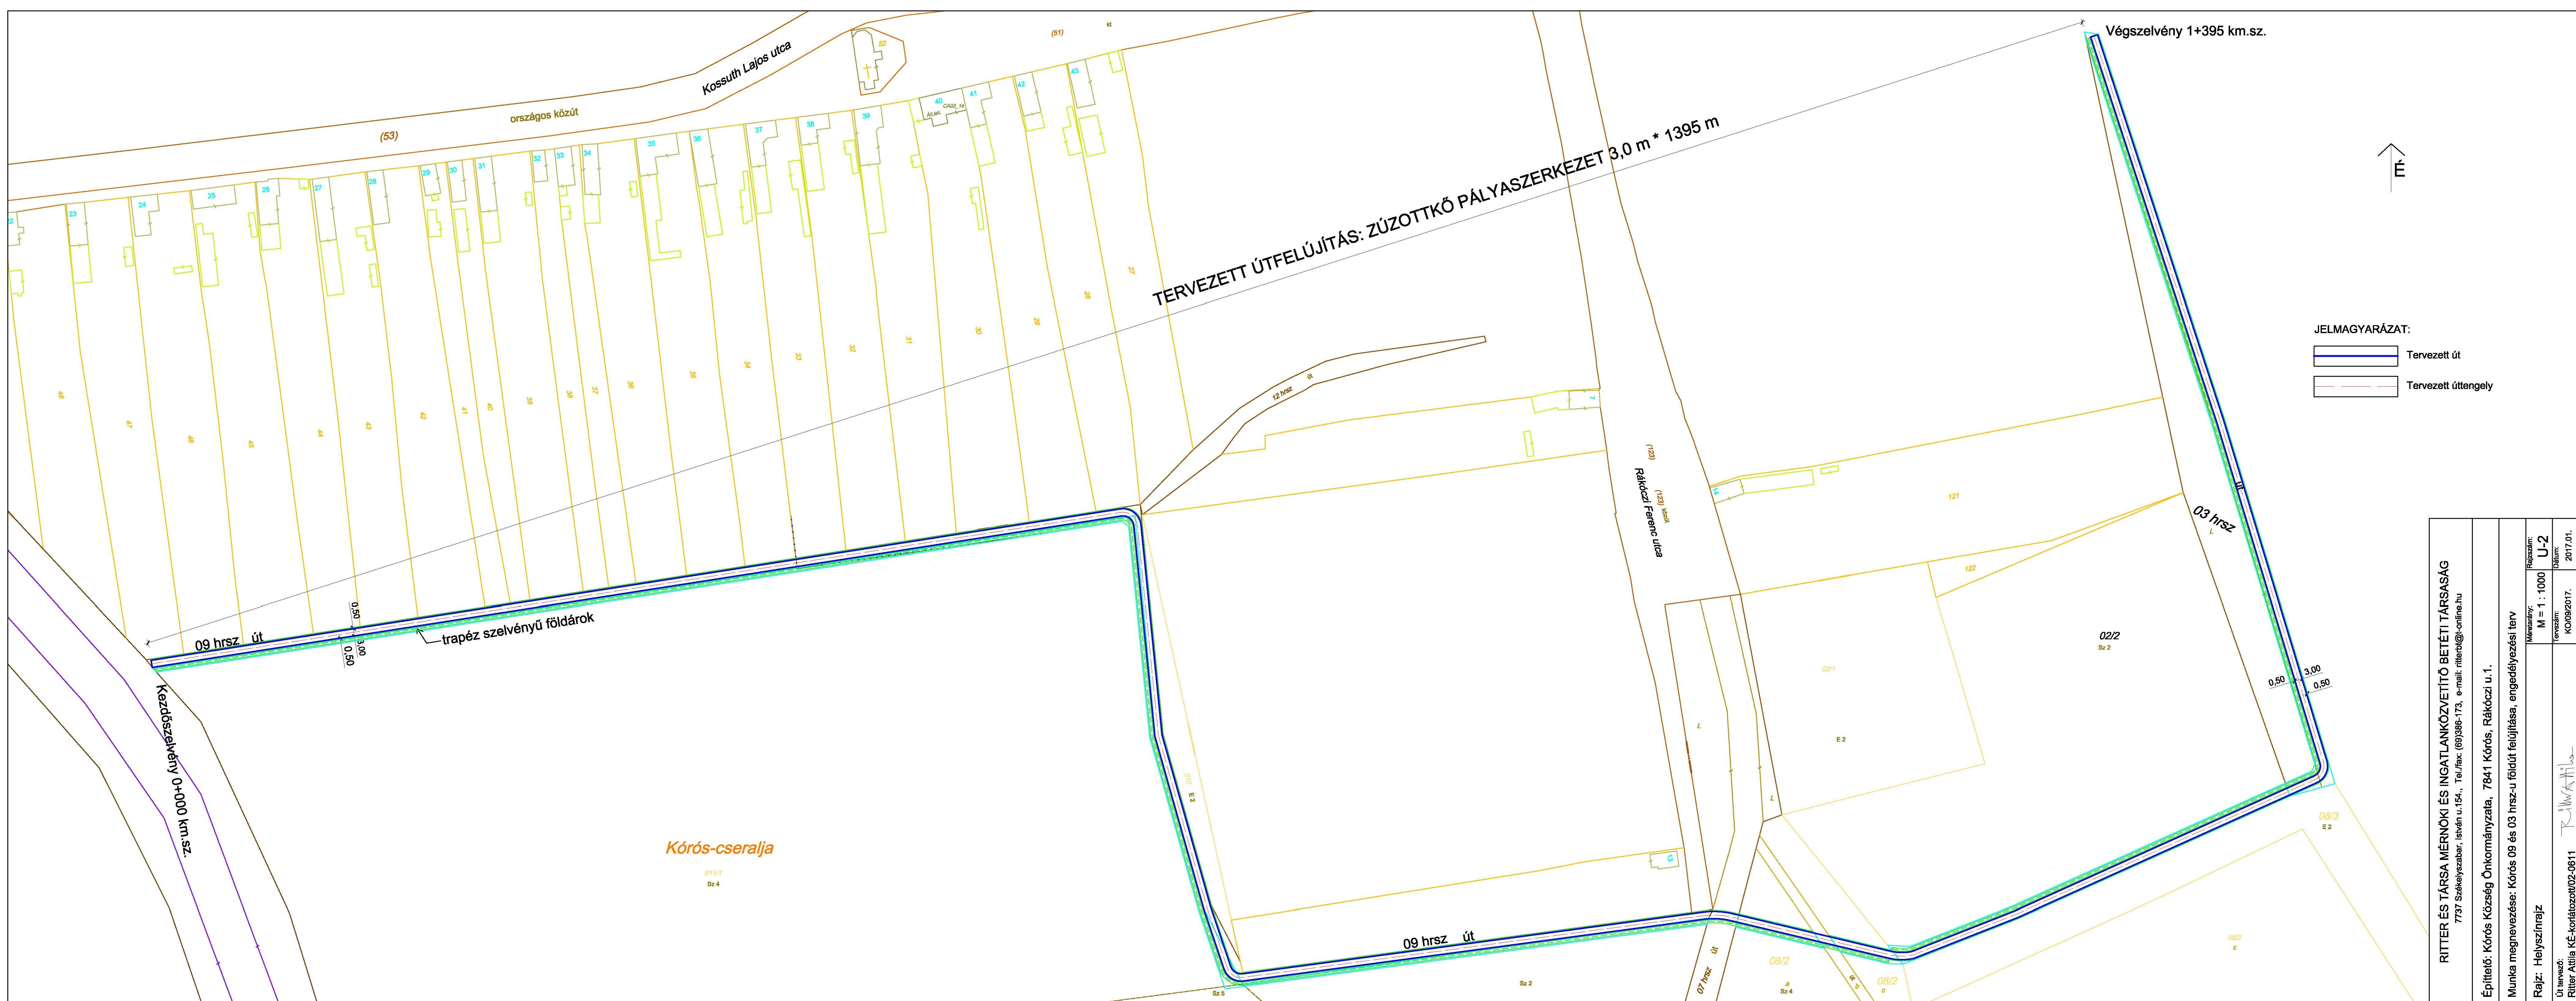


JELMAGYARÁZAT:

- Tervezett út
- Tervezett úttengely

RITTER ÉS TÁRSA MÉRŐKÉPÉSI ÉS INGATLANKÖZVEZETŐ BETÉTI TÁRSASÁG 7737 Székelyszabab, István u.154., Tel./fax: (69)386-173, e-mail: rittertd@online.hu	
Építő: Kőrös Község Önkormányzata, 7841 Kőrös, Rákóczi u.1.	
Munka megnevezése: Kőrös 09 és 03 hrsz-u földút felújítása, engedélyezési terv	
Rajz: Helyszínrajz	Út tervező: Ritter Attila KÉ-korlatozott02-0611
Méretarány: M = 1 : 1000	Rajzszám: U-2
Tervező: KO/09/2017.	Dátum: 2017.01.